


L'entrepreneur devra vérifier toutes les dimensions et mesures, tous les détails, détails et spécifications ainsi que les conditions des locaux ou du chantier et de reporter toutes les erreurs, omissions et anomalies aux "designers" avant de commencer les travaux.

Légende

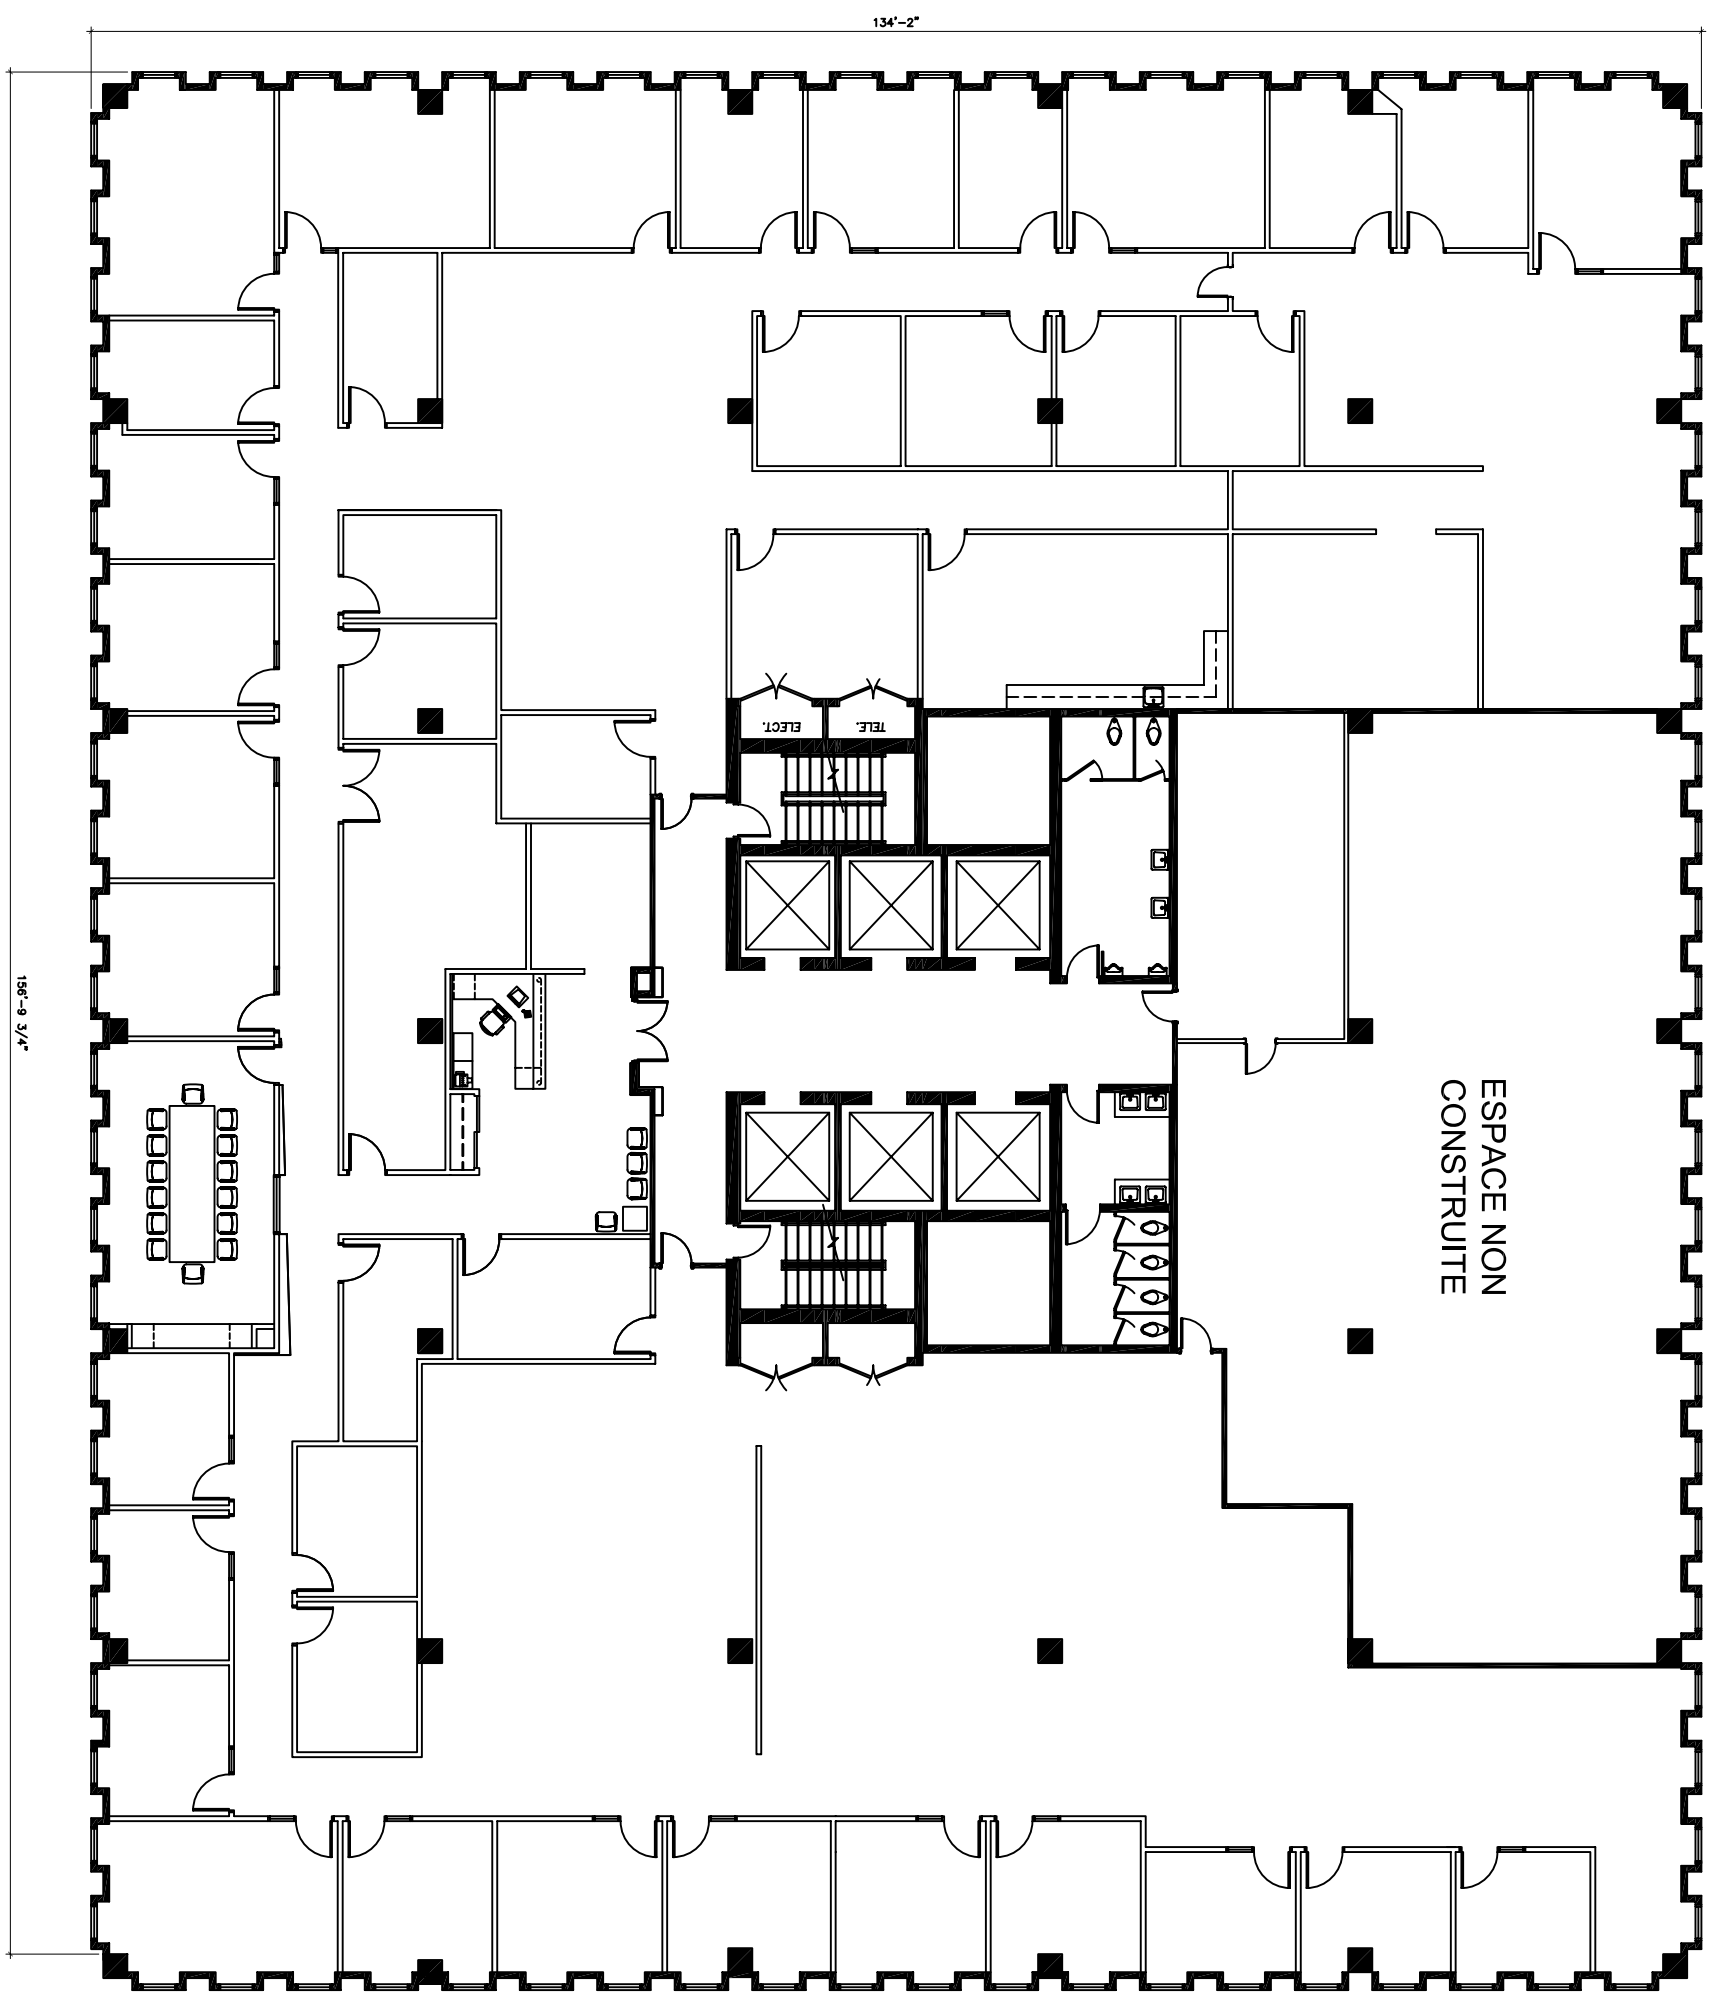

No	Date	Revision(s)	Par

PROFIL+DESIGN
I N T É R I E U R S

938 MICHAUD, STE-THERÈSE, QUÉBEC, J7E 5N1
TEL:(450) 686-7181 TELECOPIEUR: (450) 437-8642

Projet
255 CRÉMAZIE EST, 3e ÉTAGE

Titre
PLAN EXISTANT

Date 13 JUILLET 2007
Echelle 1/16"=1'-0"
Designer P. BÉLANGER
Dessiné par H. VACHON
Approuvé
Dossier

No du Dessin
1 / 1