


SCHEDULE "B"

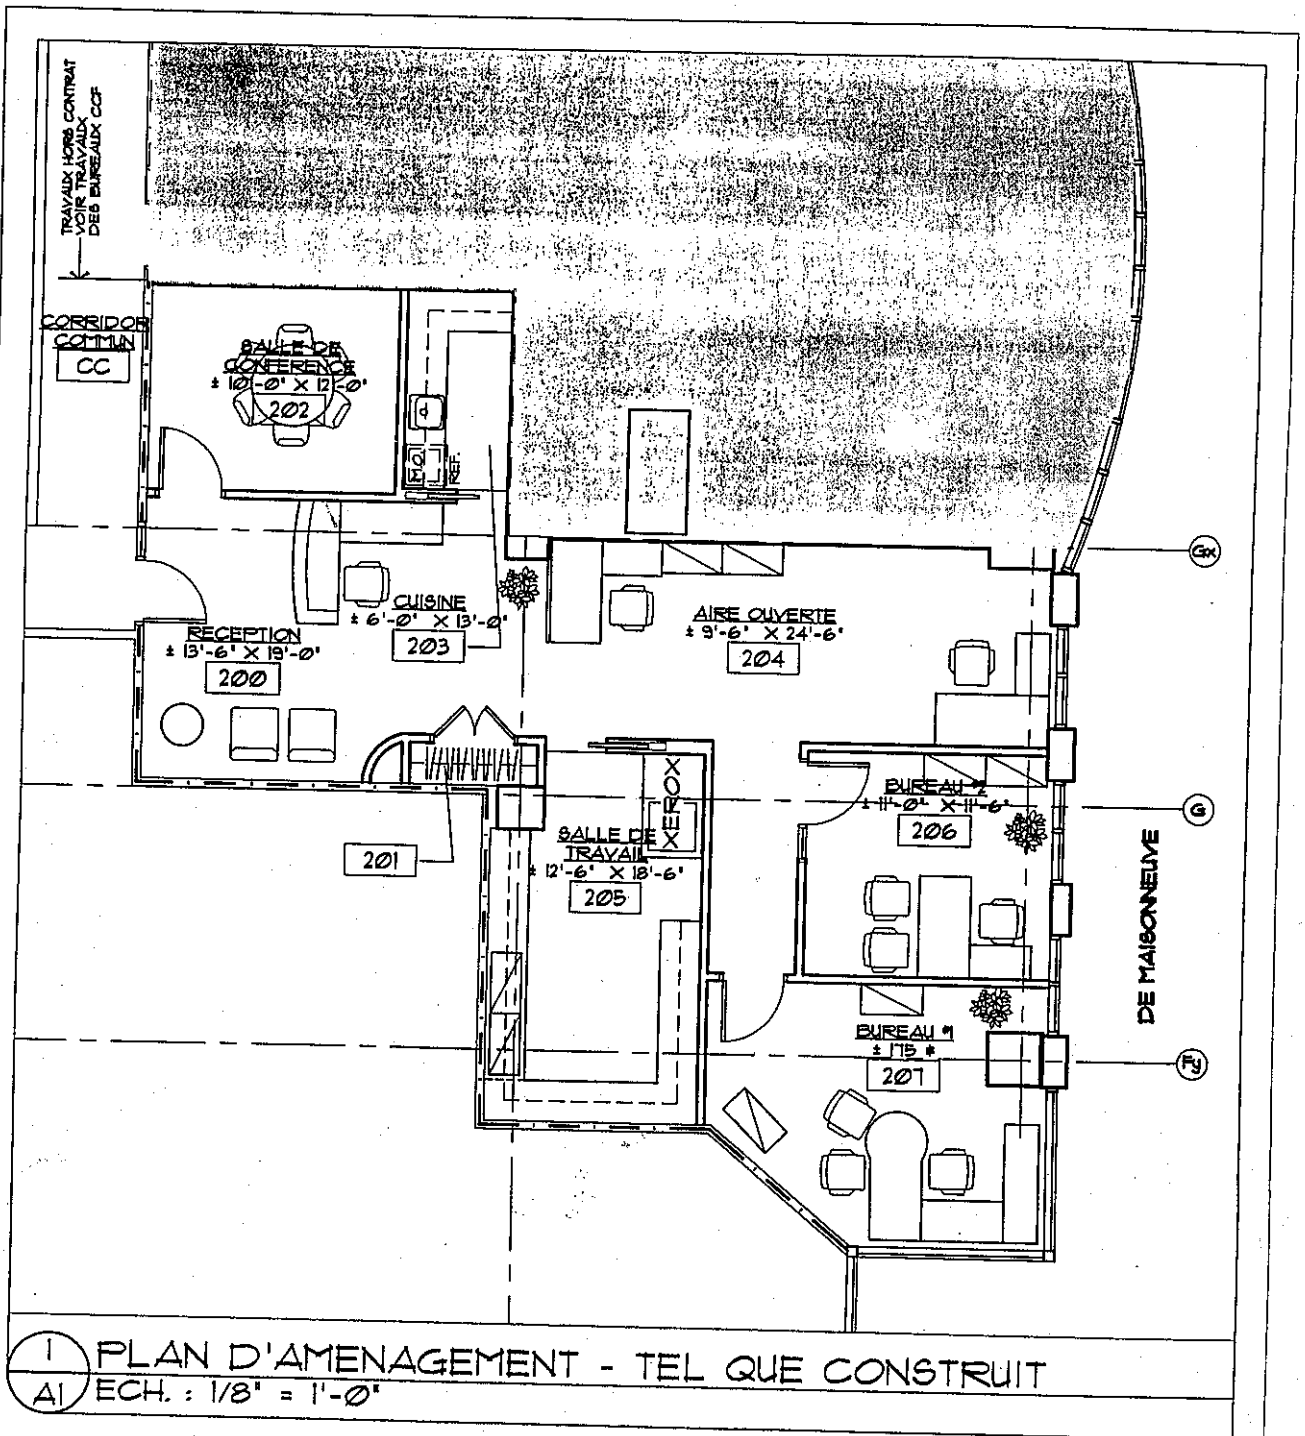

BANK OF IRELAND
PLACE MONTREAL TRUST, 24^e ETAGE
PLAN D'AMENAGEMENT

PROJET : 9823
 DESSIN : 9823
 DATE : 11 NOVEMBRE 1998

ECHELLE : INDIQUEE

A1/1

JALBERT ARCHITECTES 1425 DU FORT, BUREAU 200, MONTREAL, QC. H3H 2C2, TEL : 935-5650, FAX : 935-1102

INITIALS		
LANDLORD	TENANT	SURETY
AB	GM	

99/02/08